



中联合创
ZHONGLIANHECHUANG

工程名称	中联合创设计有限公司		
企业名称	China united creative design co. LTD		
证书编号	A122009183	注册日期	2009年12月22日
业务范围	建筑行业(建筑工程)甲级		
有效期	至2018年12月22日		
发证机关	中华人民共和国住房和城乡建设部	注册专业	建筑电气

结构	暖通
STRUC.	HVAC.
给排水	
PLUMBING	

签章区 STAMP AREA

中华人民共和国一级注册建筑师

姓名:	王涵
注册号:	2200918-014
有效期:	至2018年12月22日

建设单位 CLIENT	孟县南娄镇南娄村村民委员会
-------------	---------------

项目名称 PROJECT	孟县南娄镇传统文化设施改造项目
	南娄文体活动中心

图纸名称 TITLE	总平面布置图
------------	--------


审定 APPROVED BY	谢迎林	谢迎林
审核 EXAMINED BY	林锦帆	林锦帆
项目负责人 PROJECT CHIEF	王涵	王涵
专业负责 SPECIALTY CHIEF	王涵	王涵
校对 CHECKED BY	沈厚林	沈厚林
设计 DESIGNED BY	张楠	张楠
制图 DRAWING BY	张楠	张楠

图号 DRAWING NO.	JS-00
业务号 JOB NO.	2025-TY-043-12

出图日期 DATE	2025.09
专业 DISCIPLINE	建筑
设计阶段 STAGE	报建图

比例 SCALE	1:500
规格 SIZE	A3

条形码, 二维码 BARCODES OR CODE

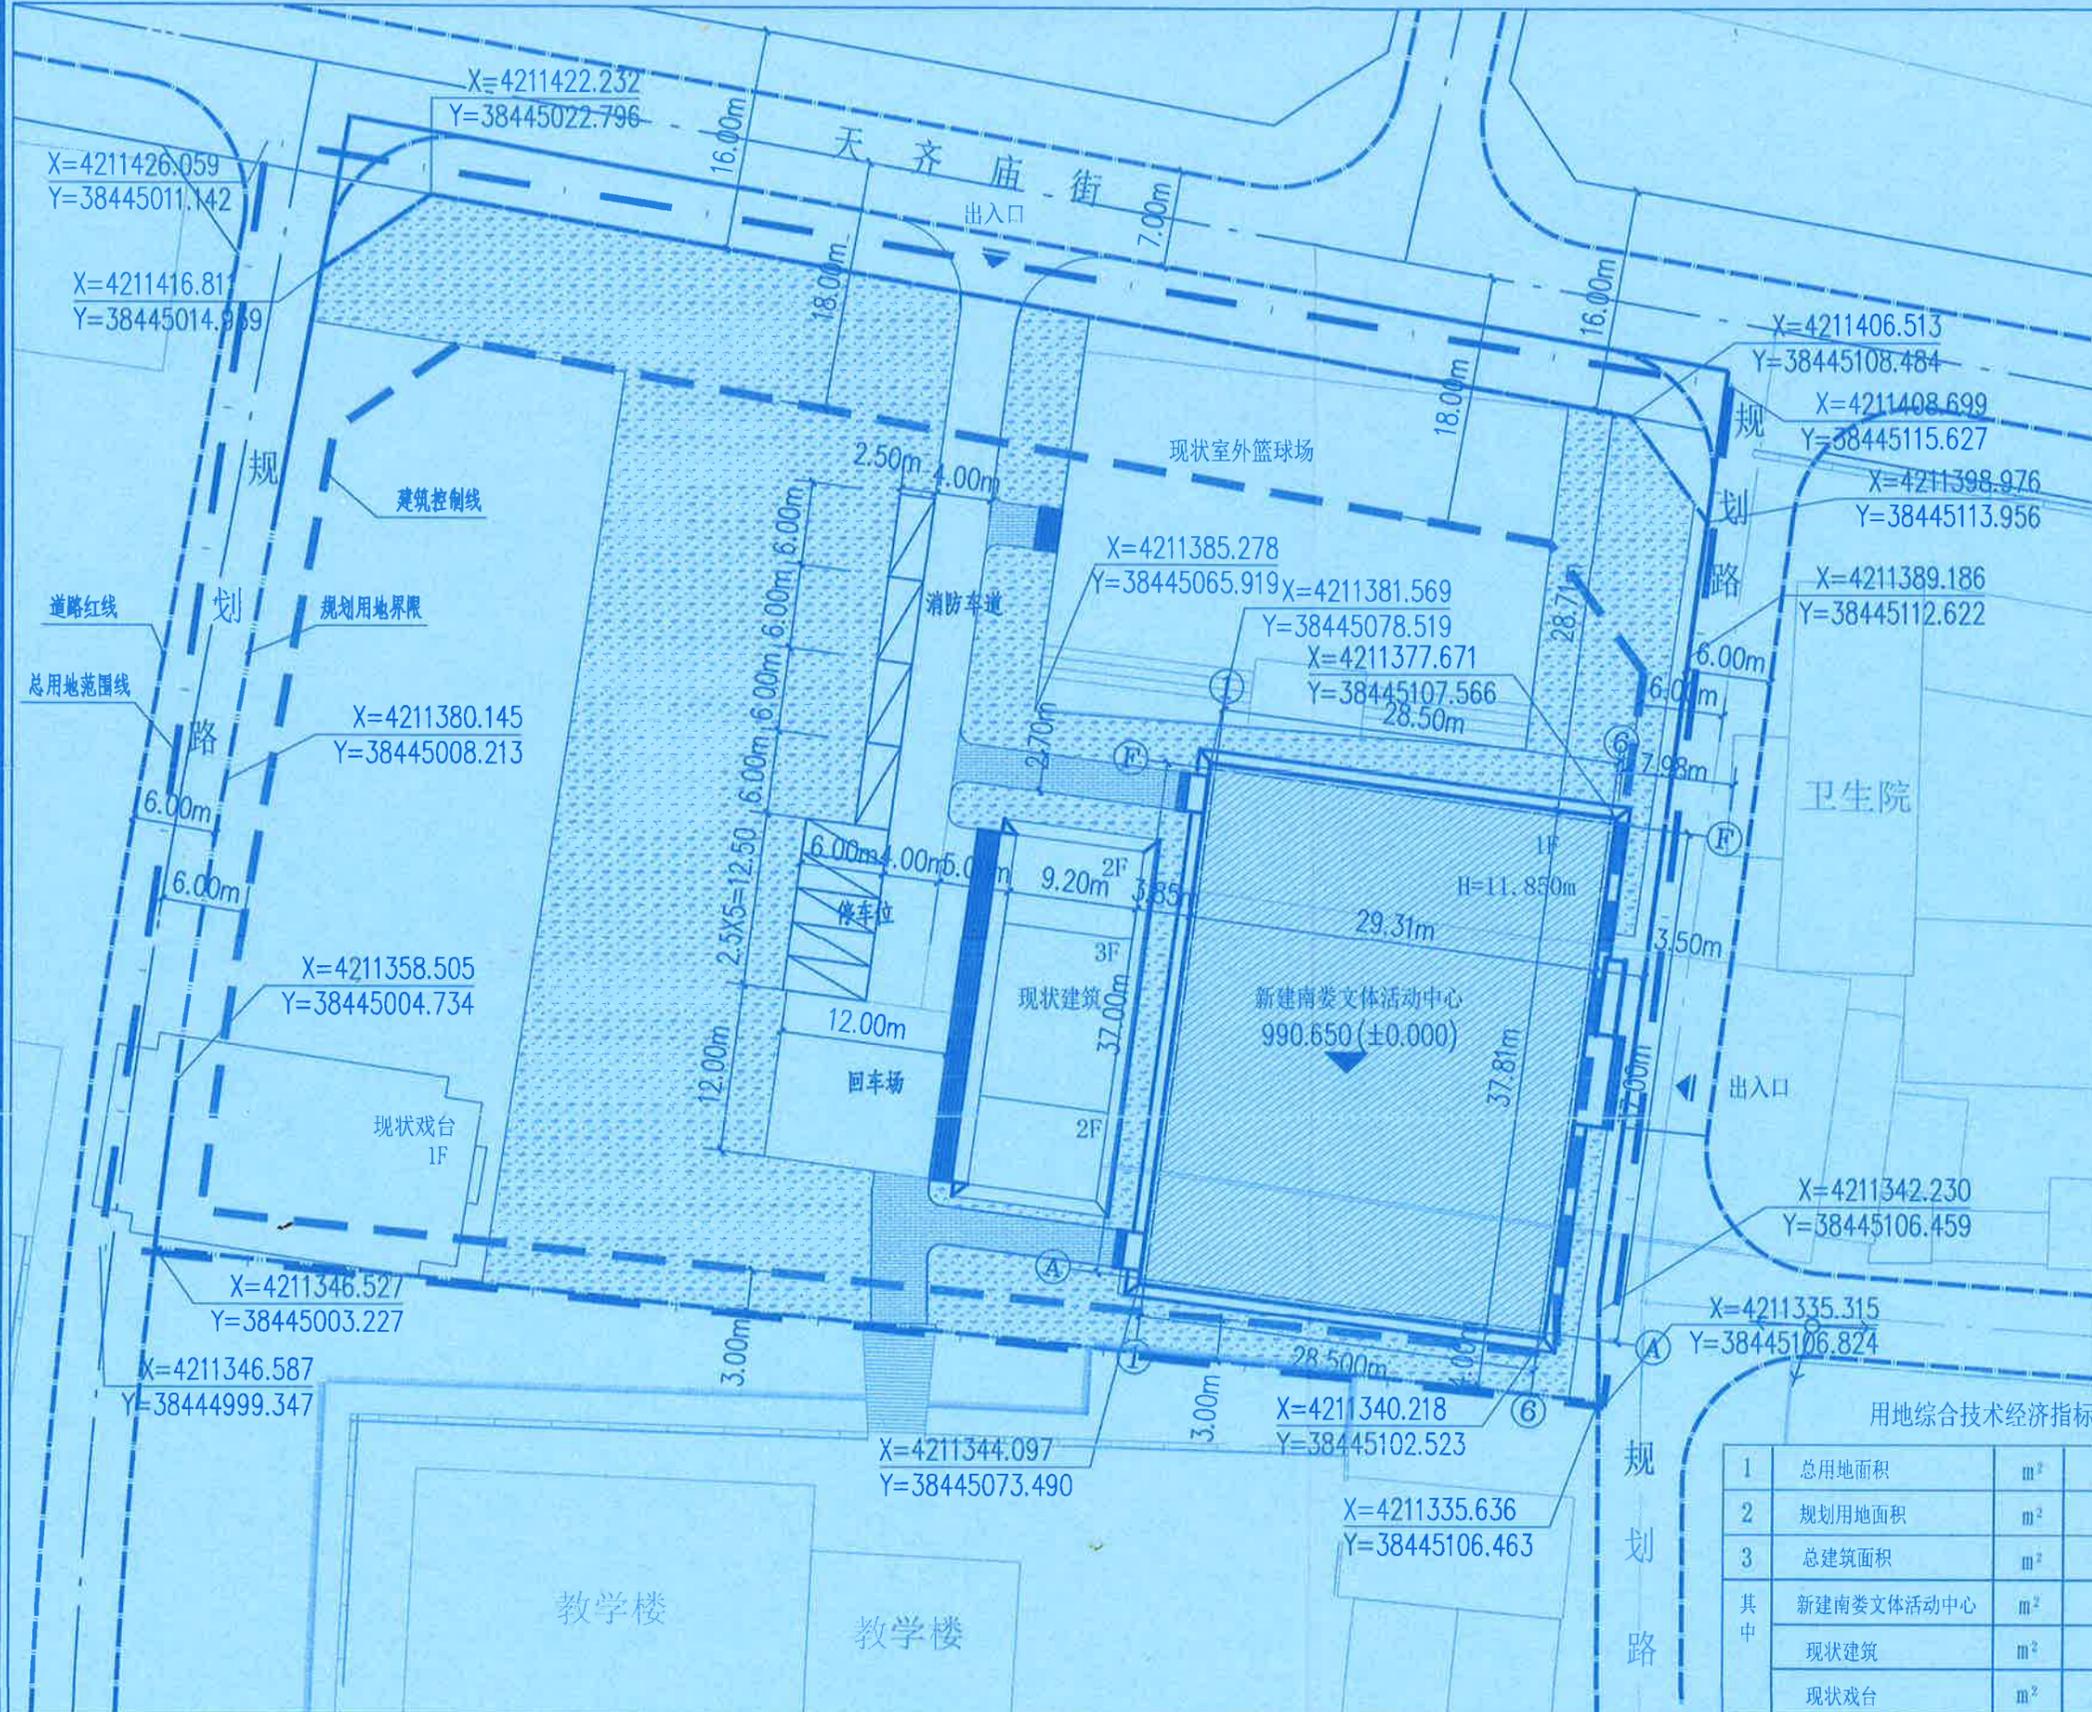

用地综合技术经济指标

1	总用地面积	m ²	8247.34
2	规划用地面积	m ²	7512.87
3	总建筑面积	m ²	1978.74
其中	新建南娄文体活动中心	m ²	1108.08
	现状建筑	m ²	563.28
	现状戏台	m ²	307.38(红线范围内面积)
4	总占地面积	m ²	233.68+1108.08+307.38=1649.14
5	计容建筑面积	m ²	563.28+1108.08+307.38=3086.82(活动中心计两倍)
6	建筑密度	%	21.95
7	容积率		0.41
8	绿地率	%	35.46(2664.40平米)

图例

	新建建筑		道路红线
	现状建筑		建筑控制线
	规划用地界限		总用地范围线

总平面布置图 1:500

说明: 1. 建筑坐标为建筑外围护结构外表面线。
2. 本图尺寸标注及标高以“m”为单位。